



MUNICÍPIO DE
MATELÂNDIA

OF. Nº 099/2019-GAB.

Matelândia (PR), 12 de abril de 2019.

Ilustríssimo Senhor
RAFAEL CABRAL FELISBERTO
PRESIDENTE DA CÂMARA DE VEREADORES
Nesta

PROTOCOLO GERAL

Nº 050 / 2019

EM 15 / 04 / 2019

REF.: REQUERIMENTO Nº 04/2019

ENCARREGADO

SENHOR PRESIDENTE:

Reportamo-nos ao Requerimento supramencionado, que solicita informações sobre eventual projeto para execução de extensão de rede de iluminação pública na Rua Dalcanale, no treco compreendido entre as Avenidas Paraná e Borges de Medeiros.

A propósito, informamos que a implantação de rede de iluminação pública é uma obra complementar a abertura e pavimentação da referida via e desde então já estava prevista para ser executada.

O projeto já foi protocolado junto à Copel que já encaminhou ao Município, orçamento para execução de obra no sistema de distribuição de energia elétrica, contemplando a extensão da rede de iluminação pública no local.

A próxima etapa é a realização do procedimento legal, objetivando a contratação de empresa especializada para a execução dos serviços, o que acreditamos, será efetivada até o final do mês de abril.

Sem mais para o momento, nos colocamos à disposição sempre que necessário.

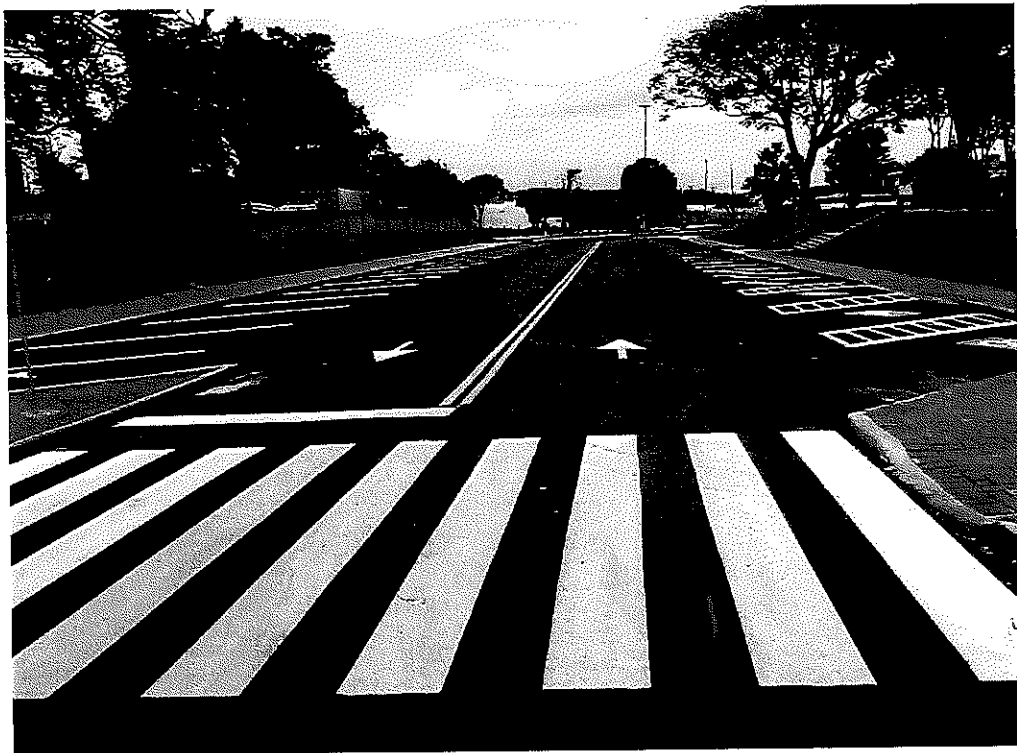
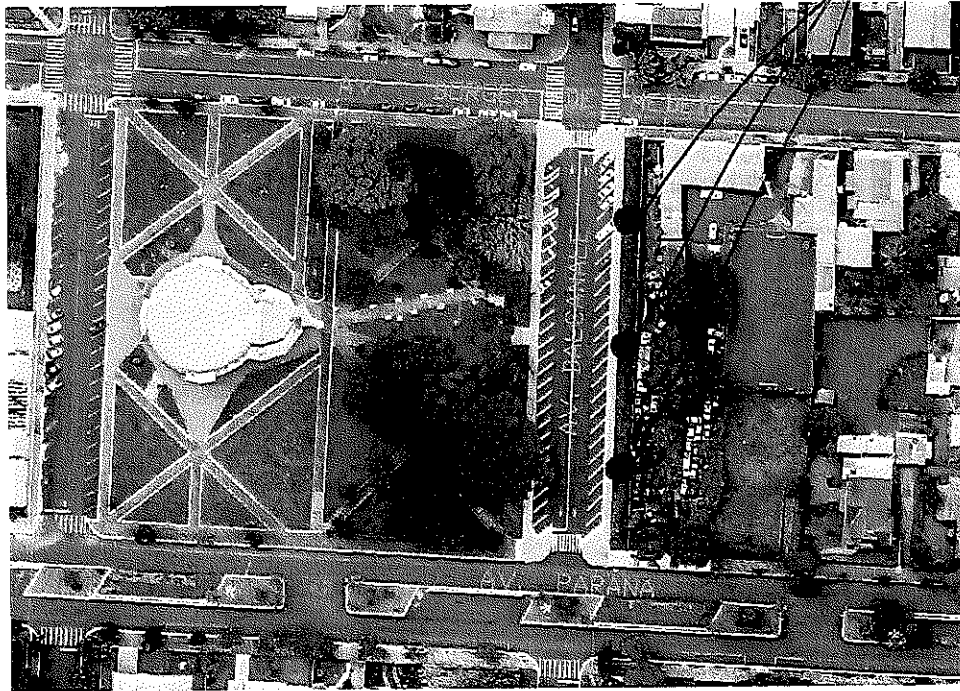
Atenciosamente,

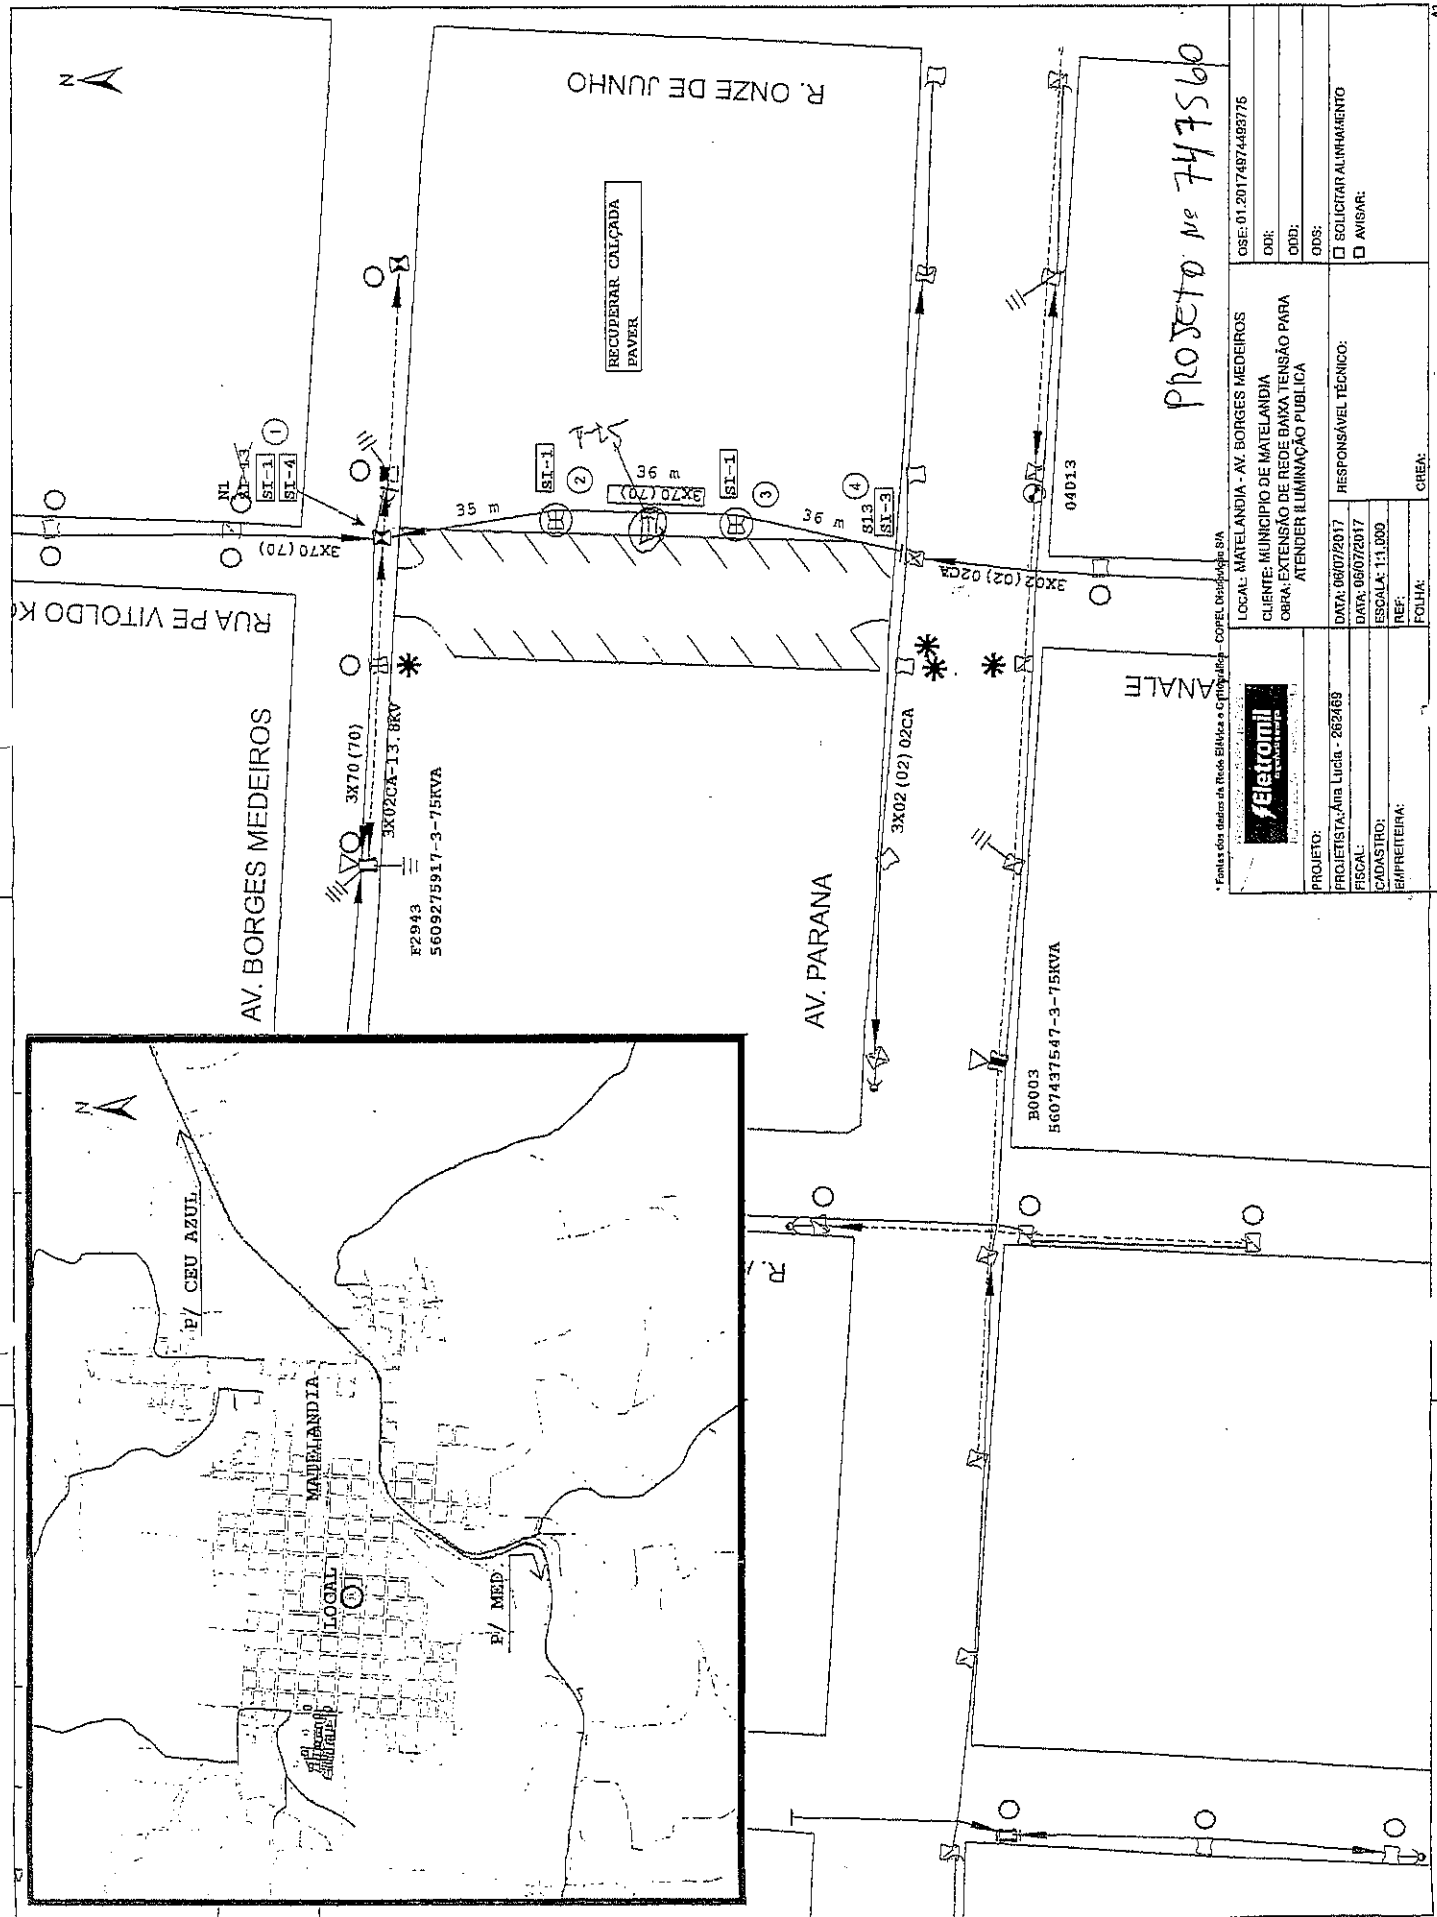
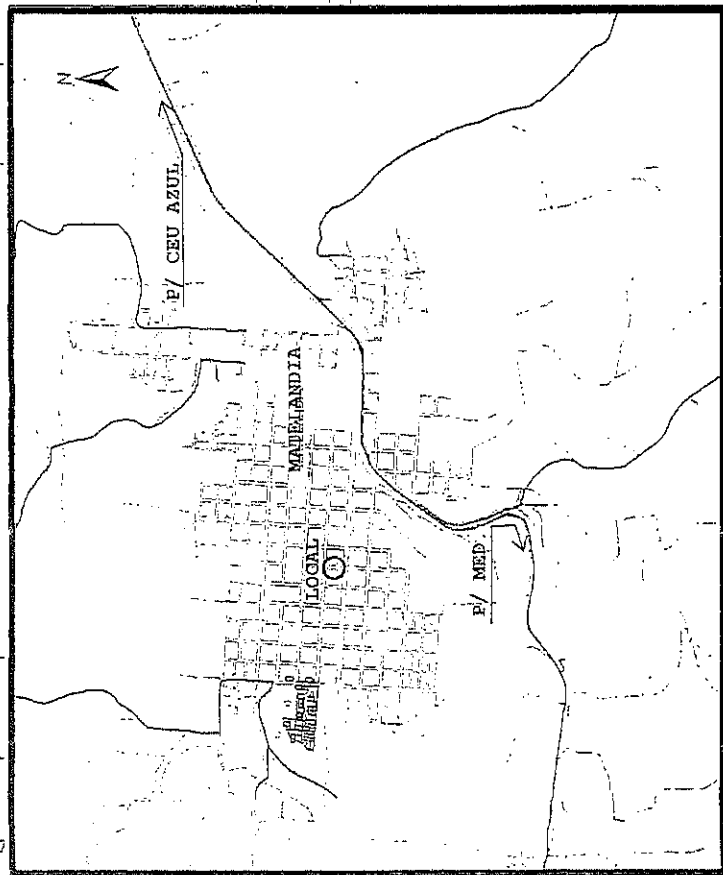

RINEU MENONCIN
Prefeito

Av. Duque de Caxias, 800 • Fone/Fax: (45) 3262-8350
CEP 85887-000 • Matelândia • Paraná
e-mail: matelandia@matelandia.pr.gov.br
www.matelandia.pr.gov.br

IMAGENS DA AVENIDA DALCANALE

IMPLANTAÇÃO DE
3 POSTES





* Fontes dos dados de Rede Elétrica e Cálculo: COPEL Distribuição S/A

PROJETO Nº 747560	
LOCAL: MATELANDIA - AV. BORGES MEDEIROS CLIENTE: MUNICÍPIO DE MATELANDIA OBRA: EXTENSÃO DE REDE BAIXA TENSÃO PARA ATENDER ILUMINAÇÃO PÚBLICA	CSE: 01.20174874483775 ODR: ODD: ODS:
PROJETO: FISCAL: CADASTRO: EMPREENHEIRA:	RESPONSÁVEL TÉCNICO: DATA: 06/07/2017 DATA: 06/07/2017 ESCALA: 1:1.000 REF: FOLHA:
☐ SOLICITAR ALINHAMENTO ☐ AVISAR	



MUNICÍPIO DE
MATELÂNDIA

OF. Nº 81/2019-GAB.

Matelândia (PR), 1º de abril de 2019

A
DIVISÃO DE PROJETOS E OBRAS
COMPANHIA PARANAENSE DE ENERGIA – COPEL
Fone: 45-3521-2711
Rua Alastair Munro, 220
85.863-050 – Foz do Iguaçu - Paraná

REF.: ATUALIZAÇÃO DE ORÇAMENTO
PROTOCOLO 01.2017.5390312086

PREZADOS SENHORES:

Pelo presente solicitamos **atualização do orçamento** para execução de obra no sistema de distribuição de energia com a finalidade de promover a **ampliação da rede de iluminação na Rua Dalcánalle**, conforme Projeto nº 747560 (cópia em anexo).

A propósito, **reiteramos a necessidade da implantação de 03 (três) postes conforme consta do croqui** – Imagens da Avenida Dalcánalle, em anexo.

Informamos, outrossim, que a obra não foi executada à época, em razão da necessidade da destinação dos recursos financeiros para outras ações de relevado interesse público.

Certos do pronto atendimento, antecipamos nossos agradecimentos, ao tempo em que renovamos nossos préstimos de consideração e apreço.

Atenciosamente,

RINEU MENONCIN
Prefeito

Recebido 01/04/19
Prot. 01.285599517

WEK
052330