



MUNICÍPIO DE
MATELÂNDIA

OFÍCIO nº 61 - 2018-DPF/SARH.

Matelândia (PR), 05 de Junho de 2018.

Ilustríssimo Senhor
GABRIEL DA SILVA CADINI
PRESIDENTE DA CÂMARA DE VEREADORES DO MUNICÍPIO DE MATELÂNDIA

SENHOR PRESIDENTE:

Conforme solicitado pelo requerimento nº 013/2018, segue em anexo as matrículas e os mapas onde estão localizados os bens imóveis pertencentes ao Município de Matelândia, os referidos bens serão subdivididos conforme mapas em anexo, após a desafetação dos lotes (Projeto de Lei nº 34/2018), que autoriza a desafetação de bens públicos de uso Especial para bem público de uso Dominical.

Seguem em anexo a relação dos imóveis com os mapas e matrículas.

Sendo o que tínhamos para o momento, desde já agradecemos vossa atenção.

Atenciosamente,

062/2018

RECEBIDO 05/06/18.
 Assinatura.


Mauricio Ampessan
Chefe da Divisão de Patrimônio e Frotas.

REGISTRO DE IMÓVEIS
MATELÂNDIA - PARANÁ

JOSÉ SÉRGIO DE LIMA
- OFICIAL -

C.P.F. 275006759-68

REGISTRO GERAL

LIVRO 2

FICHA

1


MATRÍCULA Nº 22717

RUBRICA

MATRÍCULA Nº 22.717 - Protocolo nº 93.043, de 19 de dezembro de 2016.

Imóvel. Lote Urbano nº 01, da Quadra nº 12 - ~~Reserva Técnica~~, com área de 1.773,53m², do Loteamento urbano denominado "Raul Motta II" do Distrito de Agro-Cafeeira, deste município e Comarca de Matelândia-PR. Limites e Confrontações: Limita-se ao Norte: por uma linha reta medindo 62,73m confrontando com os Lotes nº 02 e 07 da Quadra nº 12; Ao Sul: por uma linha reta medindo 55,51m confrontando com a Rua Arcenio da Costa; Ao Leste por uma linha reta medindo 30,00m confrontando com a Rua André Manoel Pereira; Ao Oeste: por uma linha reta medindo 30,85m confrontando com a Rua Emídio da Costa, tudo em conformidade com mapa e memorial descritivo do Engenheiro Civil Pedro Eugenio Danielli, CREA/RS - 51.894-D, CREA/PR - 11.187-V; ART 20103891821, citados documentos ficam arquivados neste Ofício.

Registro anterior: R-2 e Av-3 da matrícula nº 21.709, d/SRI.

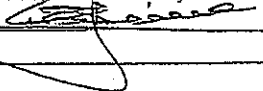Proprietário: MUNICÍPIO DE MATELÂNDIA, pessoa jurídica de direito público interno, com sede à Av. Duque de Caxias, 800, nesta cidade de Matelândia-PR, inscrito no CNPJ sob nº 76.206.465/0001-65. Em, 20 de dezembro de 2016. Oficial 

FUNARPEN
SELO DIGITAL Nº
KymP0.D4xz9.oy6ri
Controle:
aQMwE.aZ5p
Consulte esse selo em
<http://funarpen.com.br>

CERTIFICO/ nos termos do art. 19 §1º da Lei 6015/73 que esta(s) fotocópia(s) servirá(ão) como CERTIDÃO DE INTEIRO TEOR, relativo ao imóvel da presente Matrícula. NADA MAIS. O referido é verdade e dou fé. Matelândia, 29 de setembro de 2017 10:34:55.



Nathan Teixeira Cruz
Escrevente




CONTINUA NO VERSO

22717

Plano AFEI 02

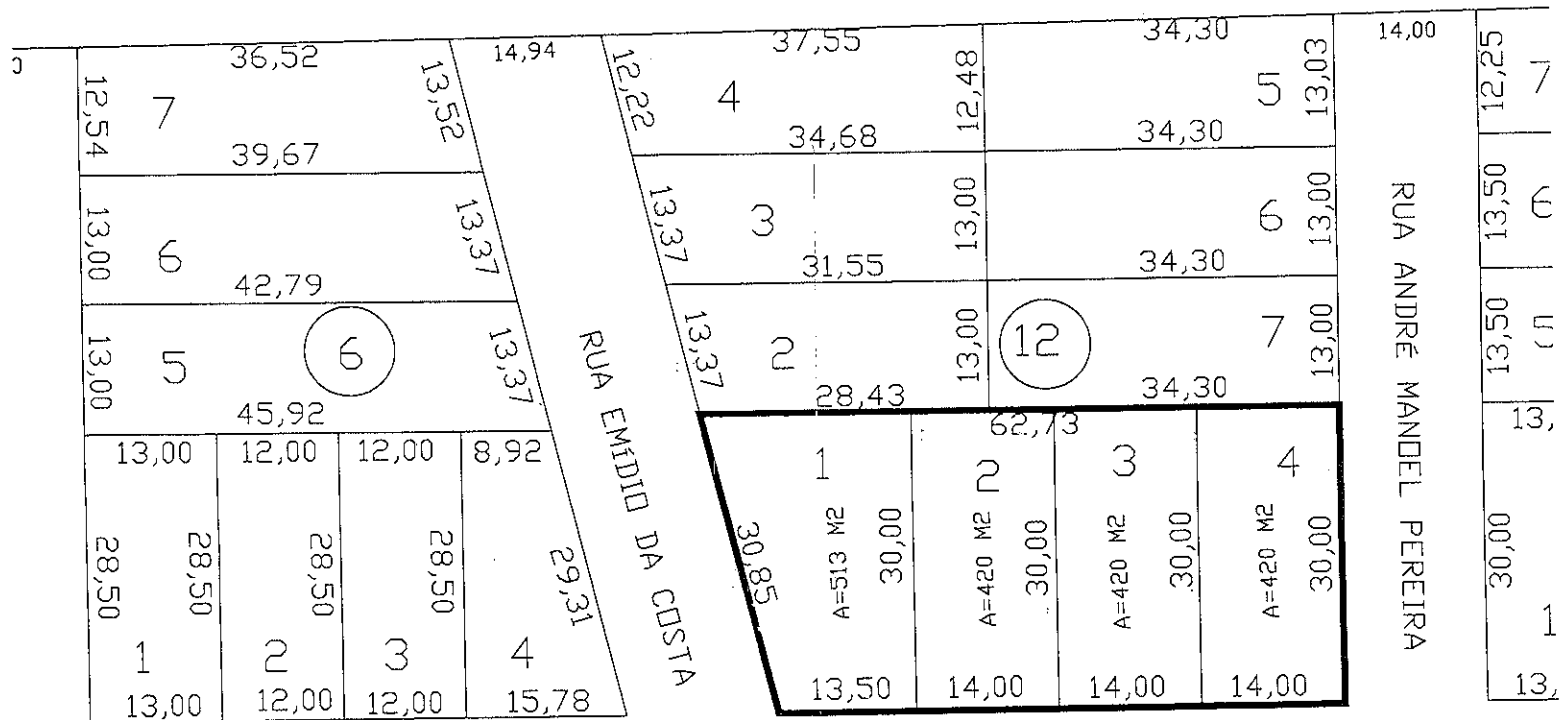

RUA ARCENIO DA COSTA

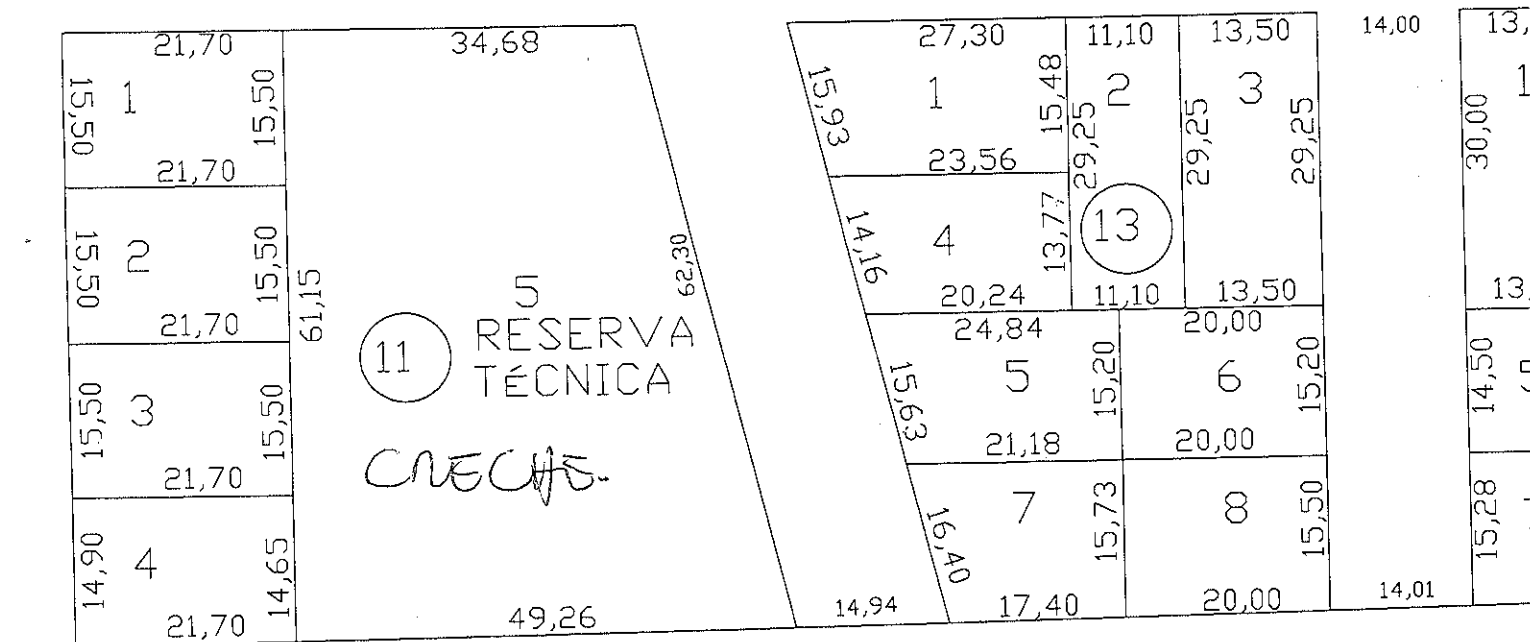

REGISTRO DE IMÓVEIS

MATELANDIA - PARANÁ

REGISTRO GERAL

LIVRO 2

FICHA

01

ROBERTO AVILA OTTE
- OFICIAL -

MATRÍCULA Nº 22.946

RUBRICA

MATRÍCULA nº 22.946 - Protocolo n. 93.896 de 25 de abril de 2017.
Lote Urbano nº 01, retificação administrativa da área de reserva técnica, da Quadra nº 13, do loteamento urbano denominado Jardim Itália, desta cidade e Comarca de Matelândia-PR, com área de 2.304,00 M². Limites e Confrontações: ao Norte: Por uma linha reta com 96,33 metros de extensão, com AZ: 50°13'47", confrontando com a Rua 25 de Julho; ao Sul: Por uma linha reta com 64,00 metros de extensão, com AZ: 278°35'45", confrontando com a Rua Gentil Picolli; ao Leste: Por uma linha reta com 72,00 metros de extensão, com AZ: 188°35'48", confrontando com a Rua Rocha Pombo; conforme mapa e memorial descritivo do Eng. Civil Eliezer Barboza Garcez - CREA-PR 126400-D, aprovado por este município e Comarca aos 24/02/2017; ART n. 20170700307, quitada.

Registro anterior: Matrícula nº 16.848, deste Ofício.

Proprietário: MUNICÍPIO DE MATELÂNDIA, pessoa jurídica de direito público interno, inscrito no CNPJ nº 76.206.465/0001-65, estabelecido à Avenida Duque de Caxias, 800, nesta cidade. Matelândia, 19 de maio de 2017. Oficial Registrador, /Roberto Avila Otte.

FUNARPEN
SELO DIGITAL Nº
D62r0.D4j8b.Vs9ri
Controle:
axPc8.eIV8p
Consulte esse selo em
<http://funarpen.com.br>

CERTIFICO/ nos termos do art. 19 §1º da Lei 6015/73 que esta(s) fotocópia(s) servirá (ão) como CERTIDÃO DE INTEIRO TEOR, relativo ao imóvel da presente Matrícula. NADA MAIS. O referido é verdade e dou fé.
Matelândia, 23 de maio de 2017 10:00:54.

Franciane De Carli Zilioli
ESCREVENTE SUBSTITUTA



MAT. Nº 22.946

SITUAÇÃO ANTERIOR
LOTE N°01
ÁREA=2.304,00m²

PROPRIETÁRIO:

MUNICÍPIO DE MATELÂNDIA PR
CNPJ: 76.206.465/0001-65

ESC. 1:2.000


ESC. 1:1.000

SITUAÇÃO PRETENDIDA
LOTE N°1-A
ÁREA=264,09m²

APROVADO: Protocolo N° 83153
Matelândia em: 13/03/18

SUBDIVISÃO DO LOTE URBANO N°01 DA QUADRA N°13		ÁREA: 264,09m ²
LOTEAMENTO JARDIM ITÁLIA – CIDADE MATELÂNDIA		ESCALA: INDICADA
DENOMINANDO LOTE URBANO N° 1-A		
MUNICÍPIO: MATELÂNDIA ----- ESTADO: PARANÁ		
RESP. TÉCNICO Eliezer Barboza Garcez Eng° Civil – Crea-Pr 126400/D		DESENHO: Valter FEVEREIRO/2018

SITUAÇÃO ANTERIOR
LOTE N°01
ÁREA=2.304,00m²

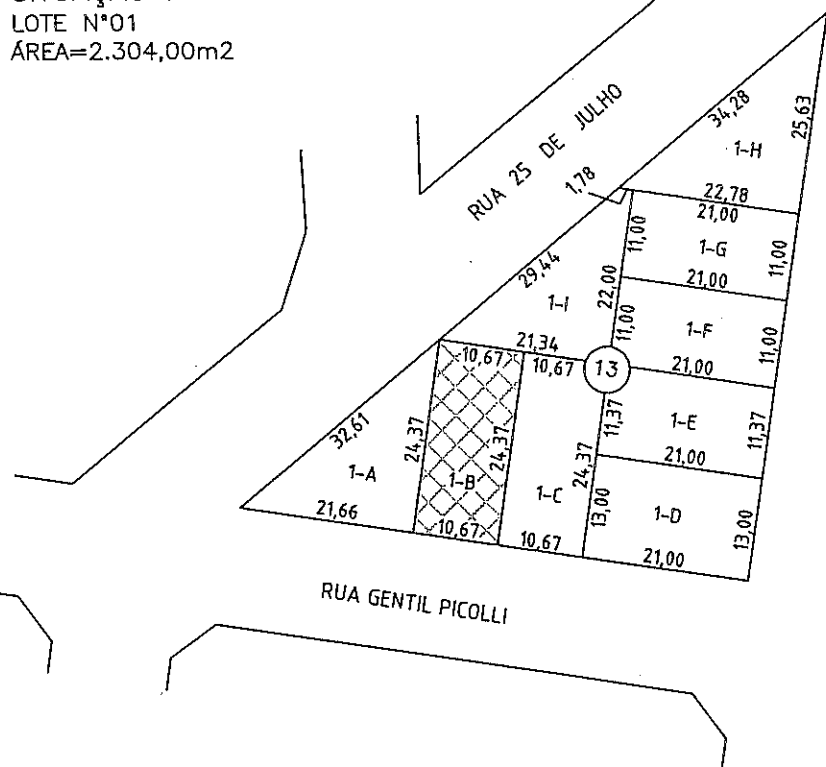

SITUAÇÃO PRETENDIDA
LOTE N°1-B
ÁREA=260,02m²

PROPRIETÁRIO:

MUNICÍPIO DE MATELÂNDIA PR
CNPJ: 75.206.483/0001-65

APROVADO: Protocolo N° 81.153

Matelândia em: 13/03/16

SUBDIVISÃO DO LOTE URBANO N°01 DA QUADRA N°13		ÁREA: 260,02m ²
LOTEAMENTO JARDIM ITÁLIA — CIDADE MATELÂNDIA		ESCALA: INDICADA
DENOMINANDO LOTE URBANO N° 1-B		
MUNICÍPIO: MATELÂNDIA — ESTADO: PARANÁ		
RESP. TÉCNICO		DESENHO: Valter
Eliezer Barboza Garcez Eng° Civil — Crea-Pr 126400/D		FEVEREIRO/2018

SITUAÇÃO ANTERIOR
LOTE N°01
ÁREA=2.304,00m²

ESC. 1:2.000

ESC. 1:1.000

SITUAÇÃO PRETENDIDA
LOTE N°1-C
ÁREA=260,02m²

PROPRIETÁRIO:

MUNICÍPIO DE MATELÂNDIA PR
CNPJ: 76.206.465/0001-65

APPROVADO: Protocolo N° 81.153

Matelândia em: 13/03/18

SUBDIVISÃO DO LOTE URBANO N°01 DA QUADRA N°13

ÁREA: 260,02m²

LOTEAMENTO JARDIM ITÁLIA – CIDADE MATELÂNDIA

ESCALA: INDICADA

DENOMINANDO LOTE URBANO N° 1-C

MUNICÍPIO: MATELÂNDIA-----ESTADO: PARANÁ


RESP. TÉCNICO

DESENHO: Valter

Eliezer Barboza Garcez
Eng° Civil – Crea-Pr 126400/D

FEVEREIRO/2018

SITUAÇÃO ANTERIOR
LOTE N°01
ÁREA=2.304,00m²

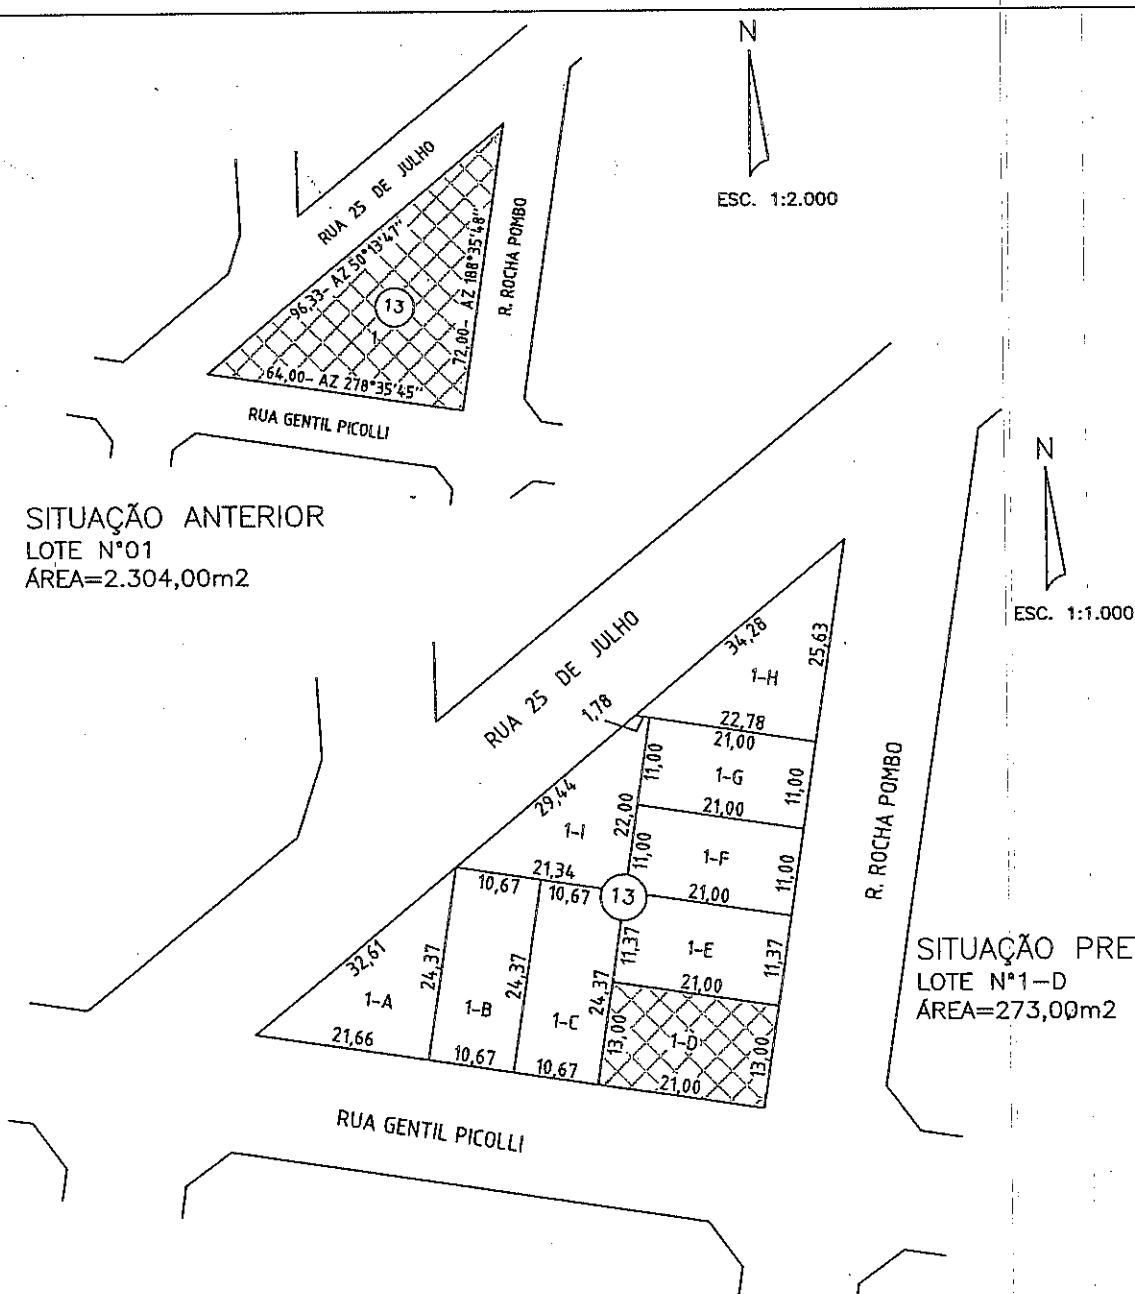


SITUAÇÃO PRETENDIDA
LOTE N°1-D
ÁREA=273,00m²

PROPRIETÁRIO:


MUNICÍPIO DE MATELÂNDIA PR
CNPJ: 76.206.465/0001-65

APROVADO: Protocolo N° 81.153

Matelândia em: 13/03/18

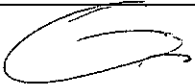SUBDIVISÃO DO LOTE URBANO N°01 DA QUADRA N°13		ÁREA: 273,00m ²
LOTEAMENTO JARDIM ITÁLIA – CIDADE MATELÂNDIA		ESCALA: INDICADA
DENOMINANDO LOTE URBANO N° 1-D		
MUNICÍPIO: MATELÂNDIA-----ESTADO: PARANÁ		
RESP. TÉCNICO  Eliezer Barboza Garcez Eng° Civil – Crea-Pr 126400/D	DESENHO: Valter FEVEREIRO/2018	

SITUAÇÃO ANTERIOR
LOTE N°01
ÁREA=2.304,00m²

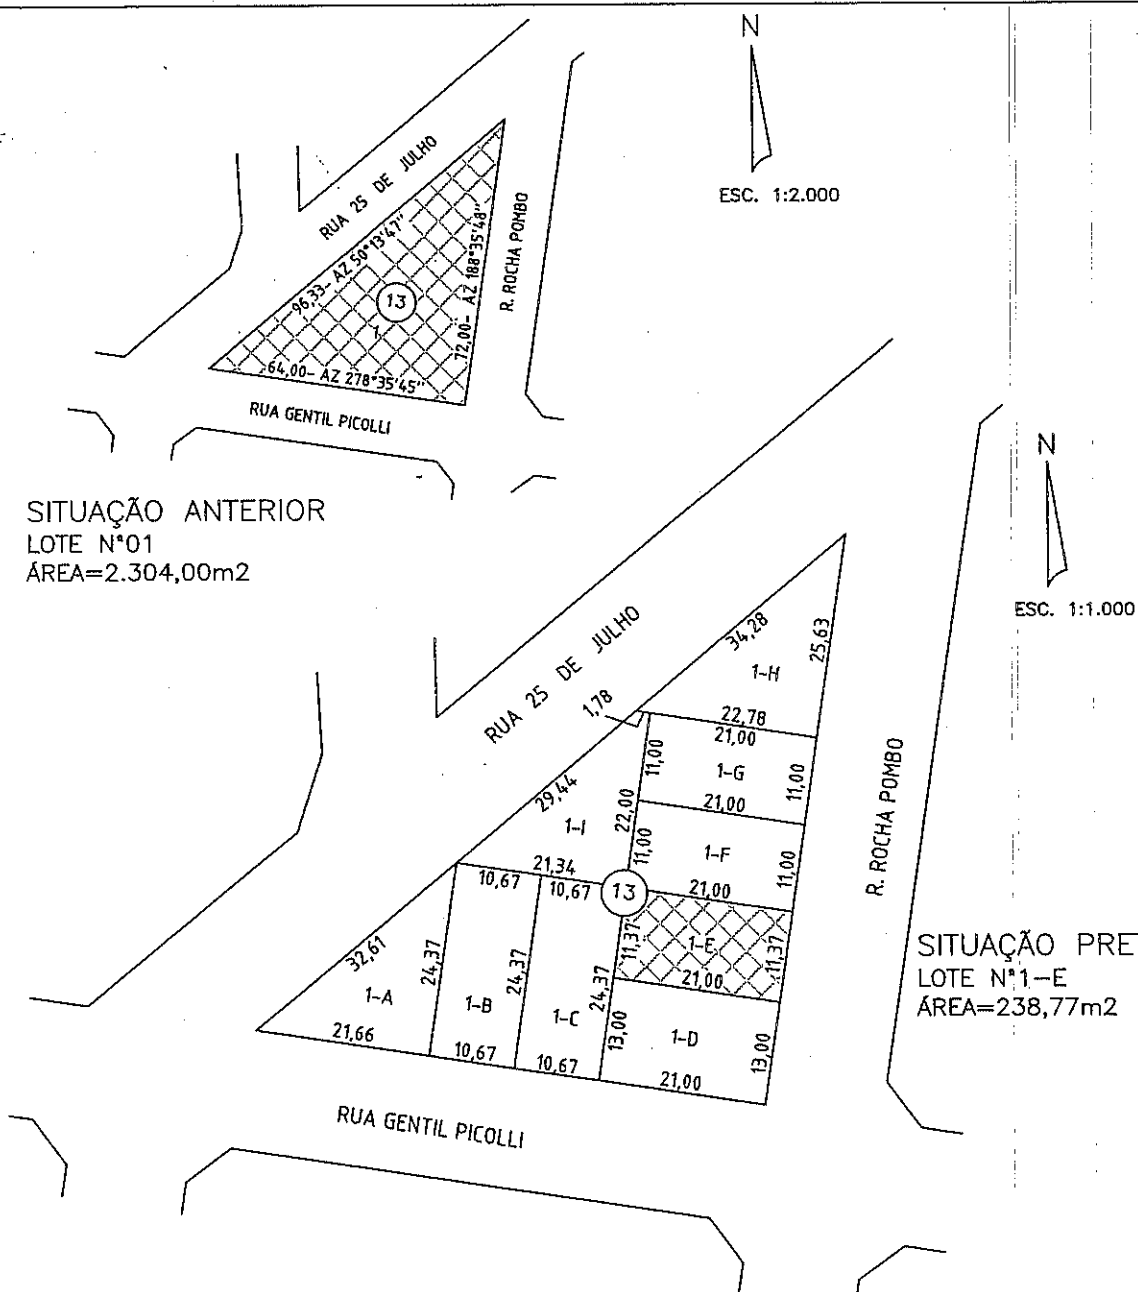

SITUAÇÃO PRETENDIDA
LOTE N°1-E
ÁREA=238,77m²

PROPRIETÁRIO:

MUNICÍPIO DE MATELÂNDIA PR
CNPJ: 76.206.465/0001-65


APROVADO: Protocolo N° 81.153

Matelândia em: 13/03/18

[Handwritten signature]

SUBDIVISÃO DO LOTE URBANO N°01 DA QUADRA N°13		ÁREA: 238,77m ²
LOTEAMENTO JARDIM ITÁLIA – CIDADE MATELÂNDIA		ESCALA: INDICADA
DENOMINANDO LOTE URBANO N° 1-E		
MUNICÍPIO: MATELÂNDIA-----ESTADO: PARANÁ		
RESP. TÉCNICO		DESENHO: Valter
Eliezer Barboza Garcez Eng° Civil – Crea-Pr 126400/D		FEVEREIRO/2018

SITUAÇÃO ANTERIOR
LOTE Nº01
ÁREA=2.304,00m²

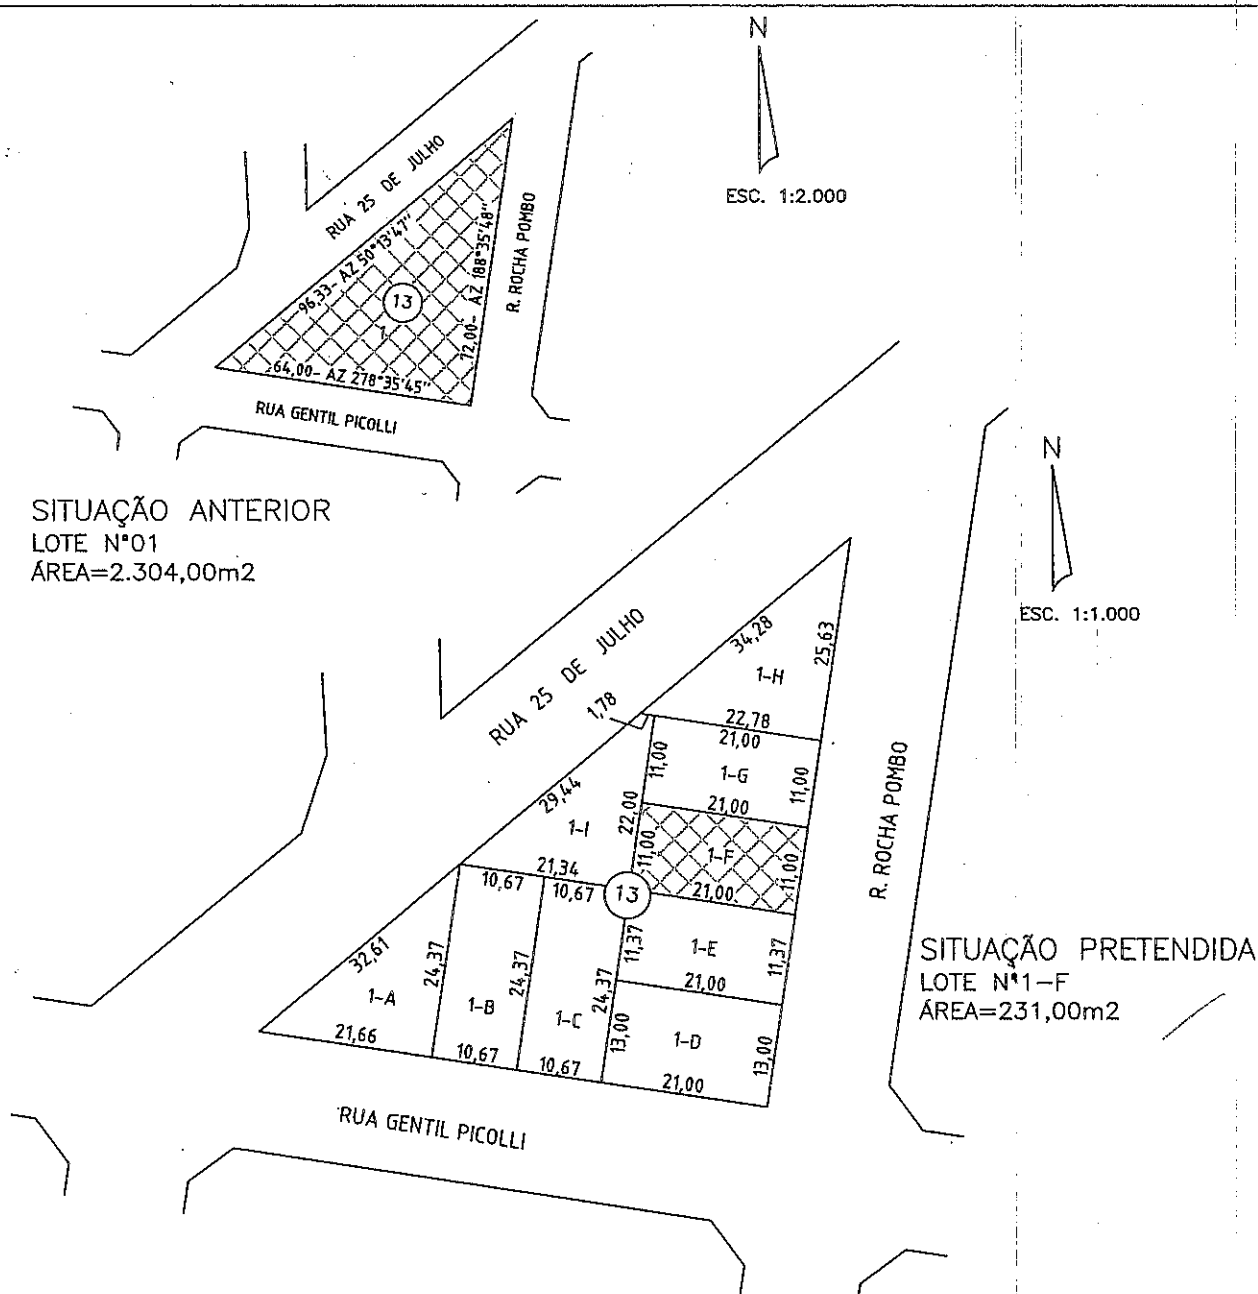

PROPRIETÁRIO:

MUNICÍPIO DE MATELÂNDIA PR
CNPJ: 76.206.465/0001-65


APROVADO: Protocolo Nº 8-163

Matelândia em: 13/03/18

[Handwritten signature]

SUBDIVISÃO DO LOTE URBANO Nº01 DA QUADRA Nº13		ÁREA: 231,00m ²
LOTEAMENTO JARDIM ITÁLIA – CIDADE MATELÂNDIA		ESCALA: INDICADA
DENOMINANDO LOTE URBANO Nº 1-F		
MUNICÍPIO: MATELÂNDIA-----ESTADO: PARANÁ		
RESP. TÉCNICO  Eliezer Barboza Garcez Engº Civil – Crea-Pr 126400/D	DESENHO: Valter	
	FEVEREIRO/2018	

SITUAÇÃO ANTERIOR
 LOTE N°01
 ÁREA=2.304,00m²

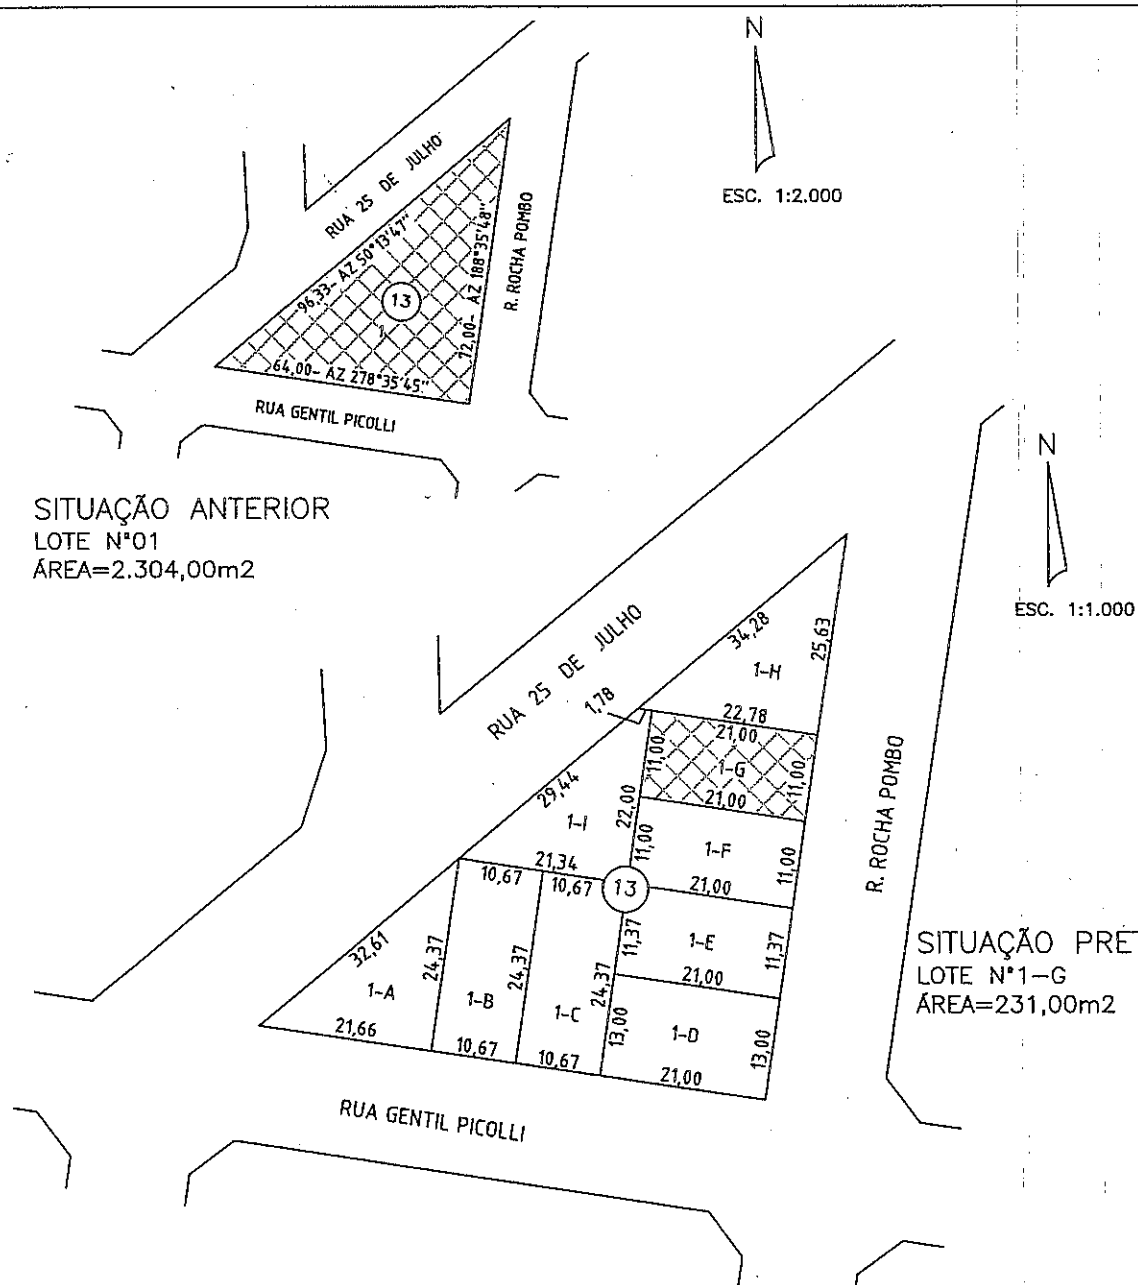


SITUAÇÃO PRETENDIDA
 LOTE N°1-G
 ÁREA=231,00m²


PROPRIETÁRIO:

MUNICÍPIO DE MATELÂNDIA PR
 CNPJ: 76.206.465/0001-65

APROVADO: Protocolo N° 01/153
 Matelândia em: 13/03/18

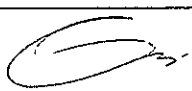SUBDIVISÃO DO LOTE URBANO N°01 DA QUADRA N°13		ÁREA: 231,00m ²
LOTEAMENTO JARDIM ITÁLIA – CIDADE MATELÂNDIA		ESCALA: INDICADA
DENOMINANDO LOTE URBANO N° 1-G		
MUNICÍPIO: MATELÂNDIA-----ESTADO: PARANÁ		
RESP. TÉCNICO  Eliezer Barboza Garcez Eng° Civil – Crea-Pr 126400/D	DESENHO: Valter	
	FEVEREIRO/2018	

SITUAÇÃO ANTERIOR
LOTE N°01
ÁREA=2.304,00m²

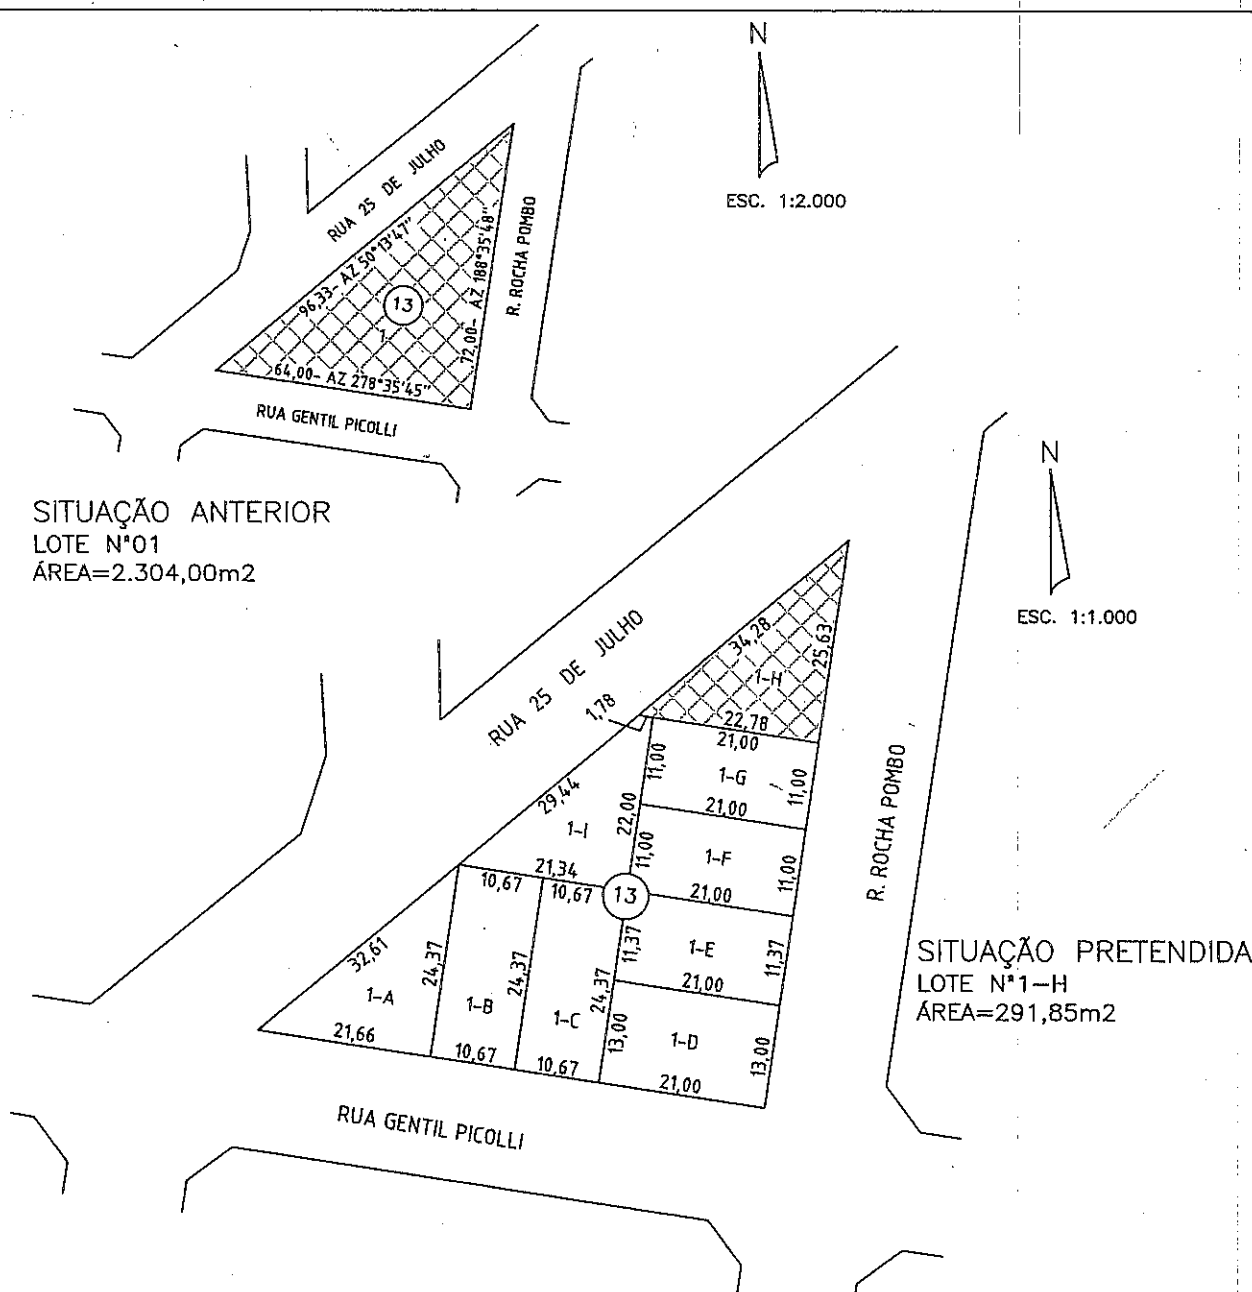

SITUAÇÃO PRETENDIDA
LOTE N°1-H
ÁREA=291,85m²

PROPRIETÁRIO:

MUNICÍPIO DE MATELÂNDIA PR
CNPJ: 76.206.465/0001-65

APPROVADO: Protocolo N. 81.153

Matelândia em: 13/03/18

[Handwritten signature and official stamp]

SUBDIVISÃO DO LOTE URBANO N°01 DA QUADRA N°13		ÁREA: 291,85m ²
LOTEAMENTO JARDIM ITÁLIA – CIDADE MATELÂNDIA		ESCALA: INDICADA
DENOMINANDO LOTE URBANO N° 1-H		
MUNICÍPIO: MATELÂNDIA-----ESTADO: PARANÁ		
RESP. TÉCNICO	DESENHO: Valter	
Eliezer Barboza Garcez Eng° Civil – Crea-Pr 126400/D	FEVEREIRO/2018	

SITUAÇÃO ANTERIOR
 LOTE N°01
 ÁREA=2.304,00m²

PROPRIETÁRIO:

MUNICÍPIO DE MATELÂNDIA PR
 CNPJ: 76.206.465/0001-65


N
 ESC. 1:2.000

N
 ESC. 1:1.000

SITUAÇÃO PRETENDIDA
 LOTE N°1-I
 ÁREA=254,25m²

APPROVADO: PROVAÇÃO N. 87.153
 Matelândia em: 13/03/18

[Assinatura]
 Aparecida de Oliveira
 Arquiteta e Urbanista - OAB 10084
 Município de Matelândia - PR
 Decretos 326/2011

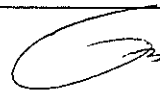SUBDIVISÃO DO LOTE URBANO N°01 DA QUADRA N°13		ÁREA: 254,25m ²
LOTEAMENTO JARDIM ITÁLIA — CIDADE MATELÂNDIA		ESCALA: INDICADA
DENOMINANDO LOTE URBANO N° 1-I		
MUNICÍPIO: MATELÂNDIA — ESTADO: PARANÁ		
RESP. TÉCNICO  Eliezer Barboza Garcez Eng° Civil — Crea-Pr 126400/D	DESENHO: Valter	
	FEVEREIRO/2018	

REGISTRO DE IMÓVEIS
MATELÂNDIA - PARANÁ

JOSÉ SÉRGIO DE LIMA
- OFICIAL -

C.P.F. 275006759-68

REGISTRO GERAL

LIVRO 2

FICHA

1

MATRÍCULA Nº 20.403

RUBRICA

MATRÍCULA Nº 20.403 – Protocolo Nº 82.557, de 16 de abril de 2013.

Imóvel. Lote Urbano Nº 11, da Quadra Nº 169, com área de 1.200,00M², do Loteamento Urbano denominado “VISTA DO LAGO”, desta cidade e Comarca de Matelândia-PR, e que confronta-se: ao Norte: por uma linha reta medindo 40,00m confrontando com o Prolongamento da Rua Carlos Turri; ao Sul: por uma linha reta medindo 40,00m confrontando com o lote nº 10; ao Leste: por uma linha reta medindo 30,00m confrontando com o lote nº 12; ao Oeste: por uma linha reta medindo 30,00m confrontando com a Rua Munhoz da Rocha, tudo em conformidade com mapa e memorial descritivo assinado pelo Engº. Civil Pedro Eugênio Danielli, CREA/PR - 11.187-V; ART: 20115181140, citados documentos ficam arquivados neste Ofício.

Registros anteriores: R-9 e R-13 da matrícula nº 6.088, d/SRI.

Proprietário: MUNICIPIO DE MATELÂNDIA, pessoa jurídica de direito público interno, com sede à Av. Duque de Caxias, 800, nesta cidade, inscrito no CNPJ sob nº 76.206.465/0001-65. Em, 13 de maio de 2013. Oficial

FUNARPEN
SELO DIGITAL Nº
WymPQ.D4i09.Lasri
Controle:
auAN1.8Ch5
Consulte esse selo em
<http://funarpen.com.br>


CERTIFICO/ nos termos do art. 19 §1º da Lei 6015/73 que esta(s) fotocópia(s) servirá(ão) como CERTIDÃO DE INTEIRO TEOR, relativo ao imóvel da presente Matrícula. NADA MAIS. O referido é verdade e dou fé.
Matelândia, 14 de setembro de 2017 15:40:16.

Nathan Teixeira Cruz
Escrevente




MAT. Nº
20.403

CONTINUA NO VERSO

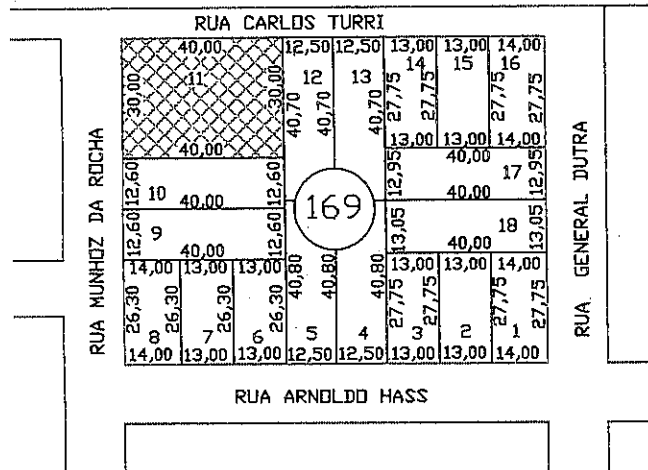

SITUAÇÃO ANTERIOR
LOTE Nº11
ÁREA=1.200,00m²

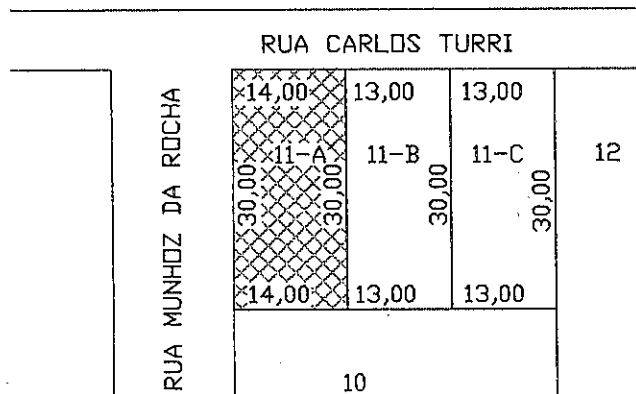

SITUAÇÃO PRETENDIDA
LOTE Nº11-A
ÁREA=420,00m²

PROPRIETÁRIO:



MUNICÍPIO DE MATELANDIA PR
CNPJ: 76.206.463/0001-65

APPROVADO: Protocolo Nº 83.53


Matelândia em: 13/03/18

[Signature]
Associação dos Loteadores do Loteamento Vista do Lago
Engenheiro Civil - CREA-PR 126400/D
Matelândia - Paraná

SUBDIVISÃO DO LOTE URBANO Nº11 DA QUADRA Nº169		ÁREA: 420,00m ²
LOTEAMENTO VISTA DO LAGO		ESCALA: INDICADA
DENOMINANDO LOTE URBANO Nº 11-A		
MUNICÍPIO: MATELANDIA-----ESTADO: PARANÁ		
RESP. TÉCNICO		DESENHO: Valter
Eliezer Barboza Garcez Engº Civil - Crea-Pr 126400/D		OUTUBRO/2017

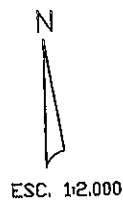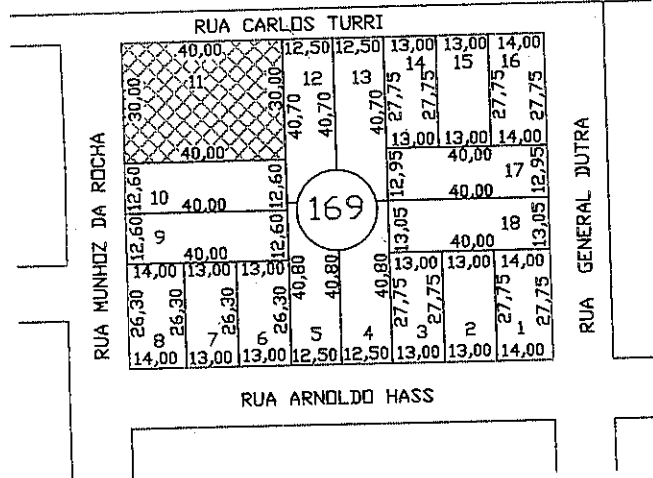

SITUAÇÃO ANTERIOR
LOTE Nº11
ÁREA=1.200,00m²

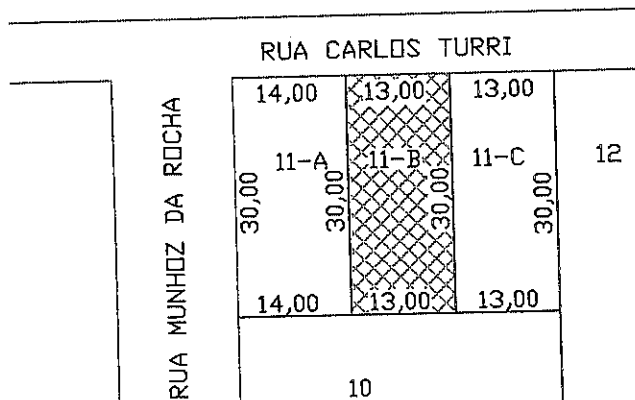

SITUAÇÃO PRETENDIDA
LOTE Nº11-B
ÁREA=390,00m²


PROPRIETÁRIO:

MUNICÍPIO DE MATELÂNDIA PR
CNPJ: 76.206.465/0001-65


APPROVADO: Protocolo nº 83153

Matelândia em: 13/03/18

SUBDIVISÃO DO LOTE URBANO Nº11 DA QUADRA Nº169		ÁREA: 390,00m ²
LOTEAMENTO VISTA DO LAGO		ESCALA: INDICADA
DENOMINANDO LOTE URBANO Nº 11-B		
MUNICÍPIO: MATELÂNDIA-----ESTADO: PARANÁ		
RESP. TÉCNICO	DESENHO: Valter	
 Eliezer Barboza Garcez Engº Civil - Crea-Pr 126400/D		OUTUBRO/2017

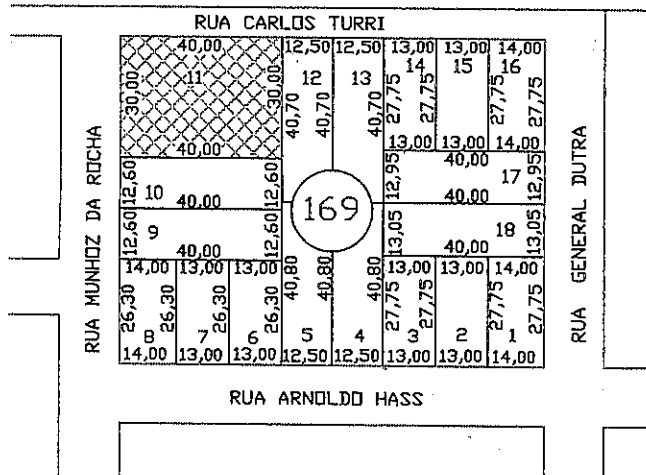


SITUAÇÃO ANTERIOR
LOTE Nº11
ÁREA=1.200,00m²

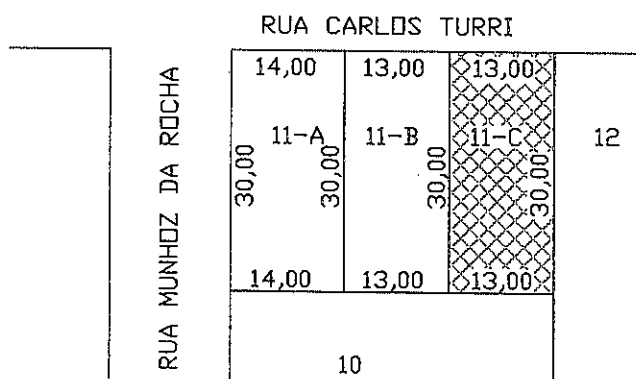



SITUAÇÃO PRETENDIDA
LOTE Nº11-C
ÁREA=390,00m²

PROPRIETÁRIO:

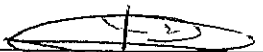
MUNICÍPIO DE MATELÂNDIA PR
CNPJ: 76.206.465/0001-65

APROVADO: Protocolo nº 83153
Matelândia em: 13/03/18

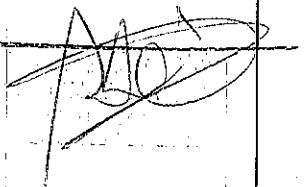

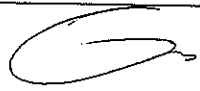SUBDIVISÃO DO LOTE URBANO Nº11 DA QUADRA Nº169		ÁREA: 390,00m ²
LOTEAMENTO VISTA DO LAGO		ESCALA: INDICADA
DENOMINANDO LOTE URBANO Nº 11-C		
MUNICÍPIO: MATELÂNDIA-----ESTADO: PARANÁ		
RESP. TÉCNICO		DESENHO: Valter
 Eliezer Barboza Garcez Engº Civil - Crea-Pr 126400/D		OUTUBRO/2017

REGISTRO DE IMÓVEIS
MATELÂNDIA - PARANÁ

JOSÉ SÉRGIO DE LIMA
- OFICIAL -

Mat. 22/5006759-68

REGISTRO GERAL

LIVRO 2

FICHA

MATRÍCULA Nº 22.499

RUBRICA

MATRÍCULA Nº 22.499 - Protocolo nº 93.045 de 19 de dezembro de 2016.

Imóvel: Lote Urbano nº 01 da Quadra nº 02, com área de 1.086,72m² do Loteamento urbano, denominado "**Residencial Matelândia V**", desta cidade e Comarca de Matelândia-PR; confronta-se: ao norte: limita-se com prolongamento da Avenida Julio de Castilho, medindo 28,30m; ao sul: limita-se com a Rua Projetada "A", medindo 28,30m; ao leste: limita-se com os lotes nº 02 e 12, medindo 38,40m; ao oeste: limita-se com prolongamento da Rua Bento Gonçalves, medindo 38,40m; tudo em conformidade com mapa e memorial descritivo do Engenheiro Civil - Pedro Eugênio Danielli, CREA/RS - 51.894-D, CREA/PR - 11.187-V; ART 20103891821, citados documentos ficam arquivados neste Ofício.

Registros anteriores: R-2, 3 e 7 da matrícula nº 6.784, d/SRI.

Proprietário: **MUNICÍPIO DE MATELÂNDIA**, pessoa jurídica de direito público interno, com sede à Av. Duque de Caxias, 800, nesta cidade de Matelândia-PR, inscrito no CNPJ sob nº 76.206.465/0001-65. Em, 20 de dezembro de 2016. Oficial


REGISTRO DE IMÓVEIS
COMARCA DE MATELÂNDIA - PR
JOSE SERGIO DE LIMA
Oficial
TEREZINHA SOBRINHA BELINCANTA
FRANCIANE DE CARLI ZILIOI
Emp. Juramentadas

22.499

MAT. Nº

CONTINUA NO VERSO

PROLONGAMENTO RUA BENTO GONÇALVES

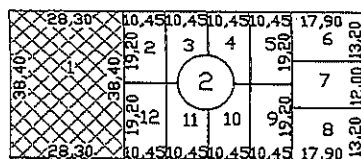


SITUAÇÃO ANTERIOR

LOTE Nº01
ÁREA=1.086,72

PROLONGAMENTO RUA BENTO GONÇALVES

AV. JULIO DE CASTILHO

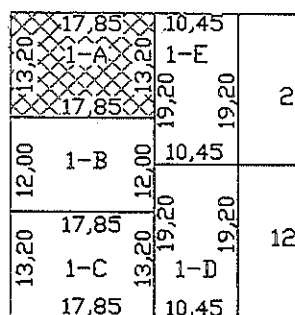

SITUAÇÃO PRETENDIDA

LOTE Nº1-A
ÁREA= 235,62m2

PROPRIETÁRIO:

MUNICÍPIO DE MATELÂNDIA PR
CNPJ: 76.206.465/0001-65


APROVADO: Protocolo Nº 83.155

Matelândia em: 13/03/18

Aparecido Leite de Oliveira
Arquiteto e Urbanista - CAU A54535-0
Município de Matelândia - PR
Decreto 325/2011

SUBDIVISÃO DO LOTE URBANO Nº01 DA QUADRA Nº02		ÁREA: 235,62m2
LOTEAMENTO RESIDENCIAL MATELANDIA V		ESCALA: INDICADA
DENOMINANDO LOTE URBANO Nº1-A		
MUNICÍPIO: MATELANDIA-----ESTADO: PARANÁ		
RESP. TÉCNICO Eliezer Barboza Garcez Engº Civil - Crea-Pr 126400/D	DESENHO: Valter	
	DEZEMBRO/2017	

PROLONGAMENTO RUA BENTO GONÇALVES

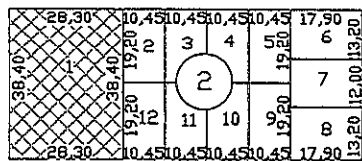

AV. JULIO DE CASTILHO

RUA PROJETADA A


RUA PROJETADA C



SITUAÇÃO ANTERIOR
LOTE Nº01
ÁREA=1.086,72

PROLONGAMENTO RUA BENTO GONÇALVES

AV. JULIO DE CASTILHO

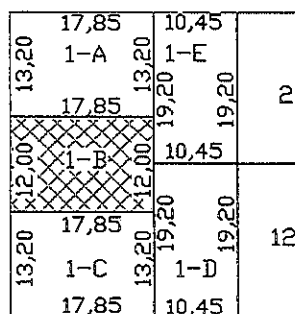

RUA PROJETADA A



SITUAÇÃO PRETENDIDA
LOTE Nº1-B
ÁREA= 214,20m²

PROPRIETÁRIO:


MUNICÍPIO DE MATELANDIA PR
CNPJ: 76.206.465/0001-65

APROVADO: Protocolo Nº 83.755


Matelândia em: 13/03/18

Aparecido Leite de Oliveira
Arquiteto e Urbanista - CAU A54535-0
Município de Matelândia - PR
Decreto 325/2011

SUBDIVISÃO DO LOTE URBANO Nº01 DA QUADRA Nº02		ÁREA: 214,20m²
LOTEAMENTO RESIDENCIAL MATELANDIA V		ESCALA: INDICADA
DENOMINANDO LOTE URBANO Nº1-B		
MUNICÍPIO: MATELANDIA-----ESTADO: PARANÁ		
RESP. TÉCNICO Eliezer Barboza Garcez Engº Civil - Crea-Pr 126400/D	DESENHO: Valter	
	DEZEMBRO/2017	

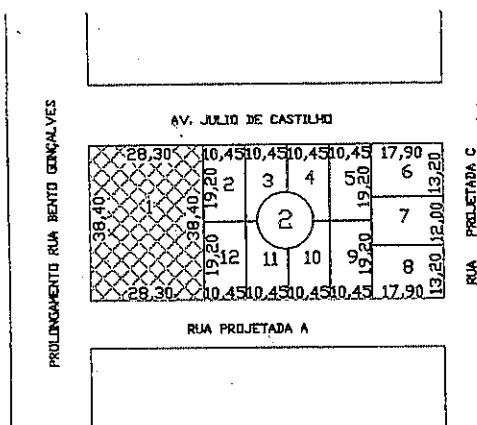

SITUAÇÃO ANTERIOR
 LOTE Nº01
 ÁREA=1.086,72

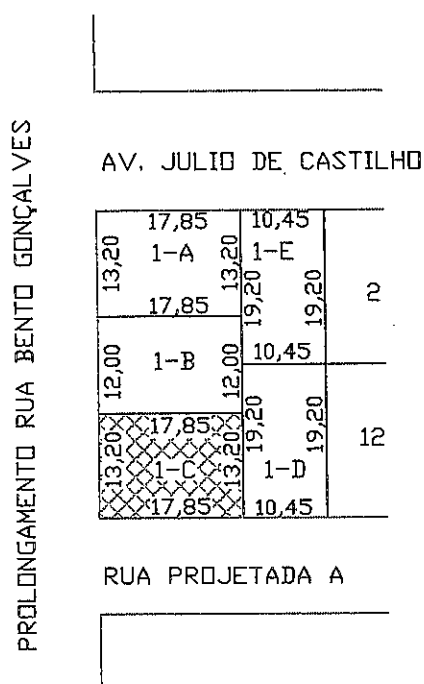

SITUAÇÃO PRETENDIDA
 LOTE Nº1-C
 ÁREA= 235,62m²

PROPRIETÁRIO:


MUNICÍPIO DE MATELÂNDIA PR
 CNPJ: 76.206.465/0001-65

APROVADO: Protocolo Nº 83.15
Matelândia em: 13/03/18

Aparecido Leite de Oliveira
 Arquiteto e Urbanista - CAU A54535-0
 Município de Matelândia - PR
 Decreto 325/2011

SUBDIVISÃO DO LOTE URBANO Nº01 DA QUADRA Nº02		ÁREA: 235,62m2
LOTEAMENTO RESIDENCIAL MATELANDIA V		ESCALA: INDICADA
DENOMINANDO LOTE URBANO Nº1-C		
MUNICÍPIO: MATELANDIA-----ESTADO: PARANÁ		
RESP. TÉCNICO	 Eliezer Barboza Garcez Engº Civil - Crea-Pr 126400/D	DESENHO: Valter
		DEZEMBRO/2017

PROLONGAMENTO RUA BENTO GONÇALVES

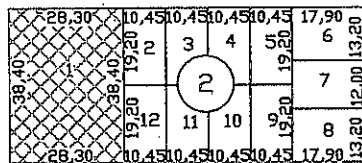

AV. JULIO DE CASTILHO

RUA PROJETADA A

RUA PROJETADA C




SITUAÇÃO ANTERIOR

LOTE Nº01

ÁREA=1.086,72

PROLONGAMENTO RUA BENTO GONÇALVES

AV. JULIO DE CASTILHO

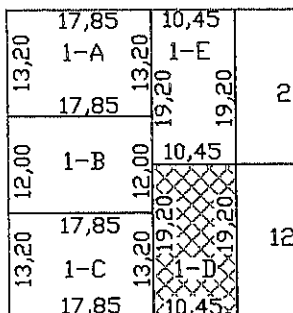

RUA PROJETADA A



SITUAÇÃO PRETENDIDA

LOTE Nº1-D

ÁREA= 200,64m2

PROPRIETÁRIO:

MUNICÍPIO DE MATELÂNDIA PR
CNPJ: 76.206.465/0001-65

APROVADO: Protocolo Nº 85.155

Matelândia em: 13/03/18

Aparecido Leite de Oliveira
Arquiteto e Urbanista - CAU A54536-0
Município de Matelândia - PR
Decreto 325/2011

SUBDIVISÃO DO LOTE URBANO Nº01 DA QUADRA Nº02

ÁREA: 200,64m2

LOTEAMENTO RESIDENCIAL MATELÂNDIA V

ESCALA: INDICADA

DENOMINANDO LOTE URBANO Nº1-D

MUNICÍPIO: MATELÂNDIA-----ESTADO: PARANÁ


RESP. TÉCNICO

DESENHO: Valter


Ellezer Barboza Garcez
Engº Civil - Crea-Pr 126400/D

DEZEMBRO/2017

PROLONGAMENTO RUA BENTO GONÇALVES

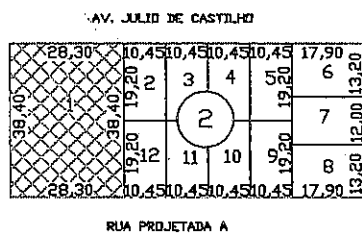


RUA PROJETADA C

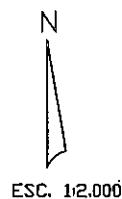

SITUAÇÃO ANTERIOR
 LOTE Nº01
 ÁREA=1.086,72

PROLONGAMENTO RUA BENTO GONÇALVES

AV. JULIO DE CASTILHO

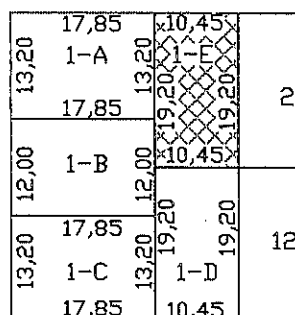

2

12



SITUAÇÃO PRETENDIDA
 LOTE Nº1-E
 ÁREA= 200,64m²

RUA PROJETADA A

PROPRIETÁRIO:

MUNICÍPIO DE MATELÂNDIA PR
 CNPJ: 76.206.465/0001-65

APROVADO: Protocolo Nº 83.155
Matelândia em: 13/03/18

parecido Leite de Oliveira
 Arquiteto e Urbanista - CAU A54535-0
 Município de Matelândia - PR
 Decreto 325/2011

SUBDIVISÃO DO LOTE URBANO Nº01 DA QUADRA Nº02		ÁREA: 200,64m²
LOTEAMENTO RESIDENCIAL MATELÂNDIA V		ESCALA: INDICADA
DENOMINANDO LOTE URBANO Nº1-E		
MUNICÍPIO: MATELÂNDIA ----- ESTADO: PARANÁ		
RESP. TÉCNICO	DESENHO: Valter	
Ellezer Barboza Garcez Engº Civil - Crea-Pr 126400/D	DEZEMBRO/2017	